

SCHEDA TECNICA

Descrizione	Quadro AC per impianti fotovoltaici di tipo trifase
Potenza impianto	20kW
Numero inverter	1
Tipo interfaccia	BYTRONIC BY2537 - CEI 0-21
Test Report	INCLUSO
UPS	Non incluso (predisposizione per allaccio in morsettiera e protezione con fusibili inclusa)
Cavo utilizzato	FS17
Direttive applicate	2014/35/EU
Norme di riferimento	CEI EN 61439-1, CEI EN 61439-2, CEI 82-25, CEI 0-21

ITALWEBER



ITALWEBER S.p.A.
Via E. Fermi, 40/42
20057 Assago MI - Italia
Tel. ++39-02-93977.1
www.italweber.it

Codice: 7850503T

Data:
15/04/2025

Pagina
1 di 6

DISEGNO E IMMAGINE FRONTE QUADRO

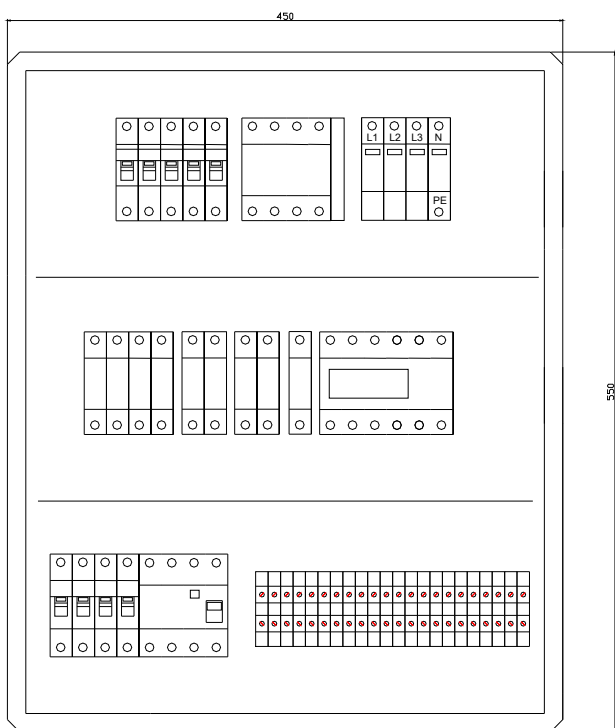 

ITALWEBER

ITALWEBER S.p.A.
Via E. Fermi, 40/42
20057 Assago MI - Italia
Tel. ++39-02-93977.1
www.italweber.it

Codice: 7850503T

Data:
15/04/2025

Pagina
2 di 6

ELENCO COMPONENTI UTILIZZATI

Cassa	Quadro da parete in poliestere IP65 con oblò trasparente e dimensioni 550 x 450 x 230 mm	Codice 7580203
	Piastra di fondo isolante	Codice 7570223
	Telaio modulare 60 moduli su 3 file	Codice 7570243
Interfaccia e relative protezioni	CEI 0-21 – Marca: BYTRONIC - Modello BY2537	Codice 7871301
	Protezione 230V: Portafusibile BCH 10x38 2P 32A 690V con 2 fusibili gG da 6A	Codice 2302038
	Protezione bobina DDI: Portafusibile BCH 10x38 1P 32A 690V con 1 fusibile gG da 2A	Codice 2301038
	Protezione 400V: Portafusibile BCH 10x38 3P+N 32A 690V con 3 fusibili gG 1A	Codice 2303138
Dispositivo di interfaccia (DDI)	Contattore modulare 4P 4NA 63A – Marca: ETI	Codice 2463450
	Contatto ausiliario – Marca: ETI	Codice 2461101
Protezione inverter (DDG)	Interruttore magnetotermico 3P+N C40A 6kA – Marca: ETI	Codice E1900434
	Interruttore differenziale puro 4P 40A tipo A 300mA – Marca: ETI	Codice 2061532
Protezione sovratensioni	Scaricatore trifase classe II – Tipo 3+1	Codice 2441540N
Protezione UPS	Portafusibile BCH 10x38 2P 32A 690V con 2 fusibili gG da 6A	Codice 2302038
Generale quadro	Interruttore magnetotermico 3P+N C40A 6kA – Marca: ETI	Codice E1900434
Rincalzo	Bobina di sgancio a lancio di corrente 230V	Codice E1908412
Morsettiera	Numerata	

ITALWEBER


ITALWEBER S.p.A.
Via E. Fermi, 40/42
20057 Assago MI - Italia
Tel. ++39-02-93977.1
www.italweber.it

Codice: 7850503T

Data:
15/04/2025

Pagina
3 di 6

SCHEMA ELETTRICO UNIFILARE – Pag. 1

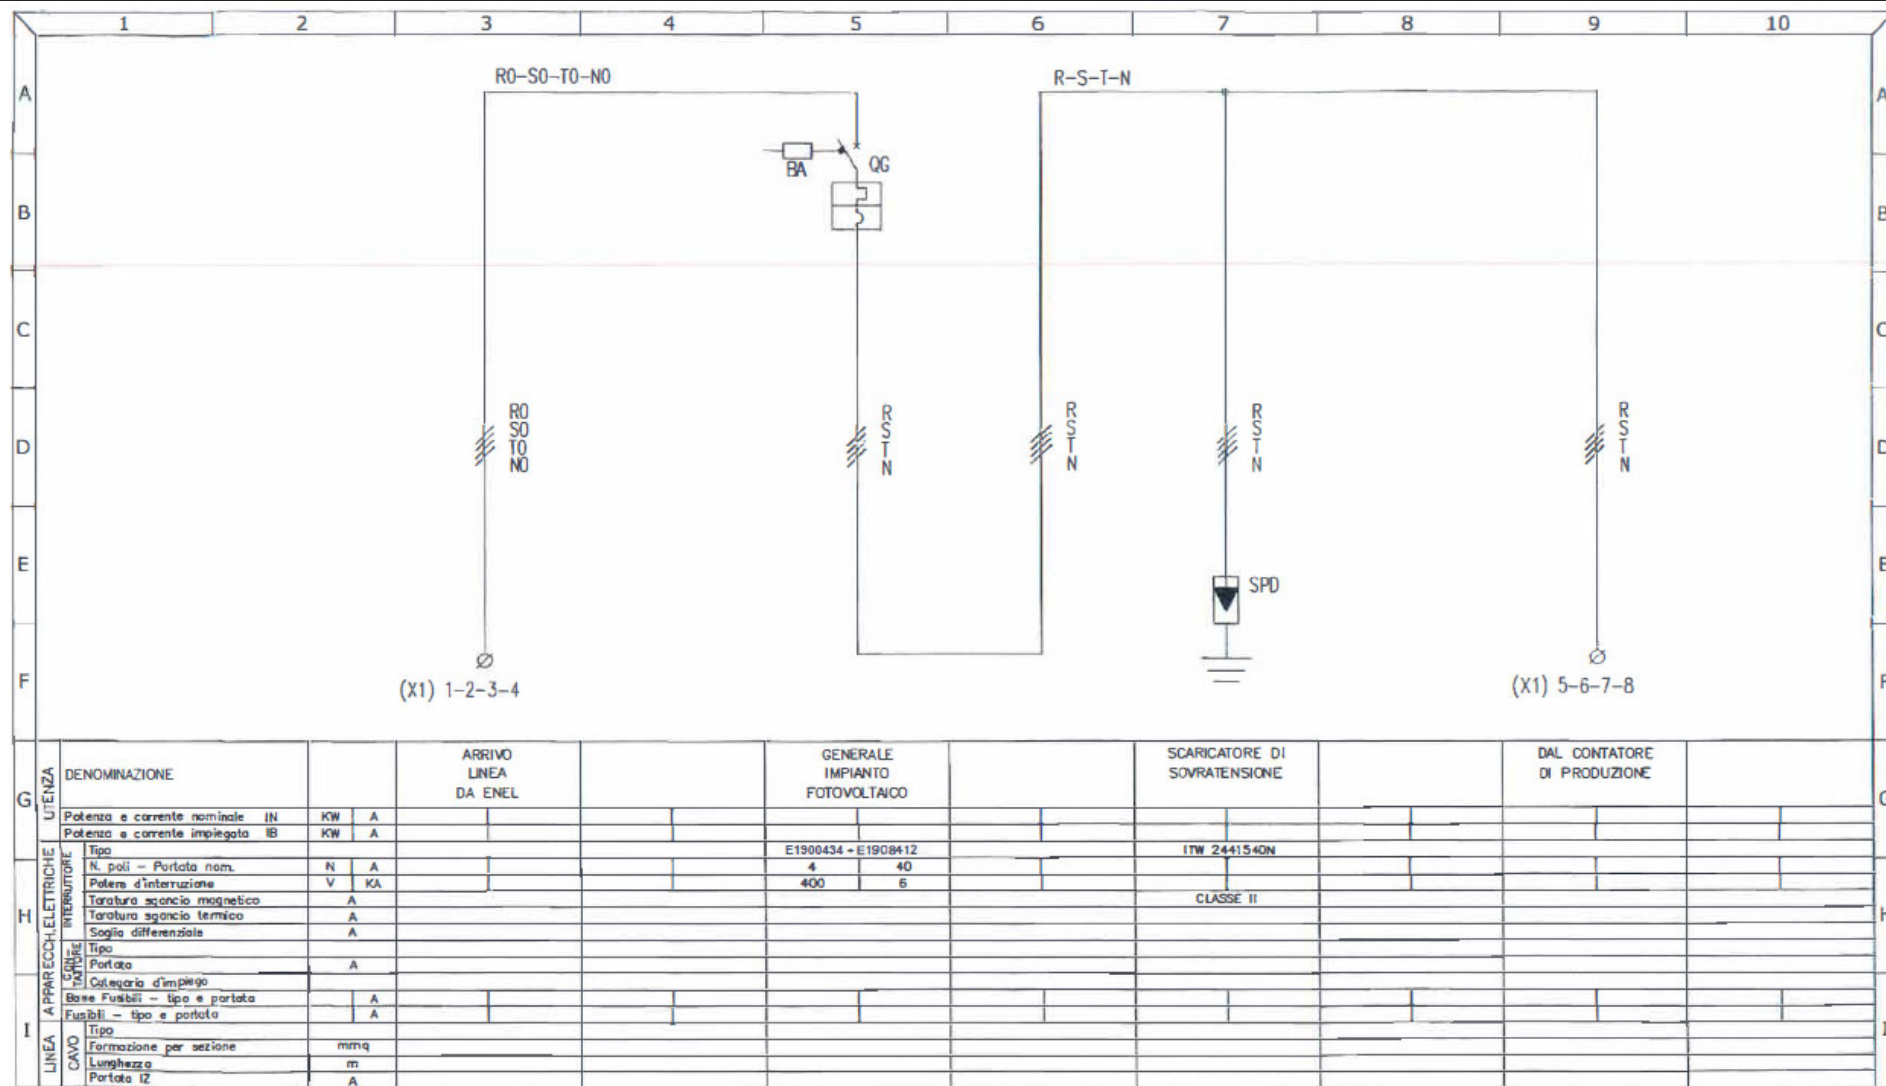

ITALWEBER


ITALWEBER S.p.A.
Via E. Fermi, 40/42
20057 Assago MI - Italia
Tel. ++39-02-93977.1
www.italweber.it

Codice: 7850503T

Data:
15/04/2025

Pagina
4 di 6

SCHEMA ELETTRICO UNIFILARE – Pag. 2

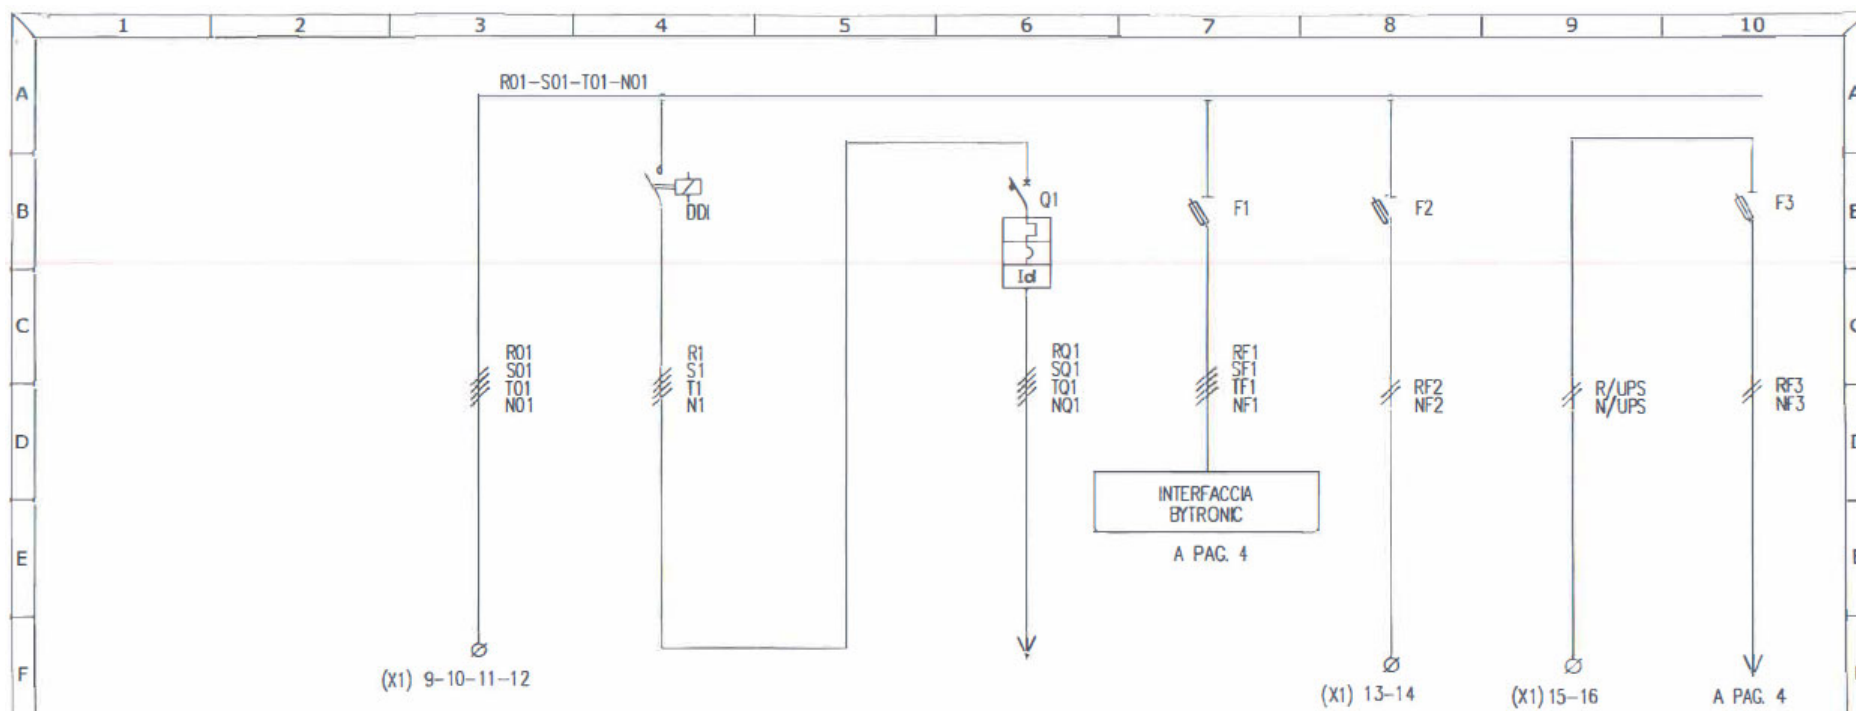

LINEA	APPARECCHIE ELETTRICHE	UTENZA	DENOMINAZIONE	AL CONTATORE DI PRODUZIONE	INVERTER 1	PROTEZIONE VOLTMETRICA BYTRONIC	ALL' UPS	DALL' UPS	PROTEZIONE AUSILIARI (ALIMENTAZIONE INTERFACCIA BYTRONIC)
			Potenza e corrente nominale IN	KW	A				
			Potenza e corrente impiegata IB	KW	A				
			Tipo						
			N. poli - Portata nom.	N	A				
			Potere d'interruzione	V	KA				
			Taratura sgancio magnetico	A					
			Taratura sgancio termico	A					
			Soglia differenziale	A					
			Tipo						
			Portata	A					
			Categoria d'impiego						
			Base Fusibili - tipo e portata	A					
			Fusibili - tipo e portata	A					
			Tipo						
			Formazione per sezione	mmq					
			Lunghezza	m					
			Portata IZ	A					

ITALWEBER


ITALWEBER S.p.A.
Via E. Fermi, 40/42
20057 Assago MI - Italia
Tel. ++39-02-93977.1
www.italweber.it

Codice: 7850503T

Data:
15/04/2025

Pagina
5 di 6

SCHEMA ELETTRICO UNIFILARE – Pag. 3

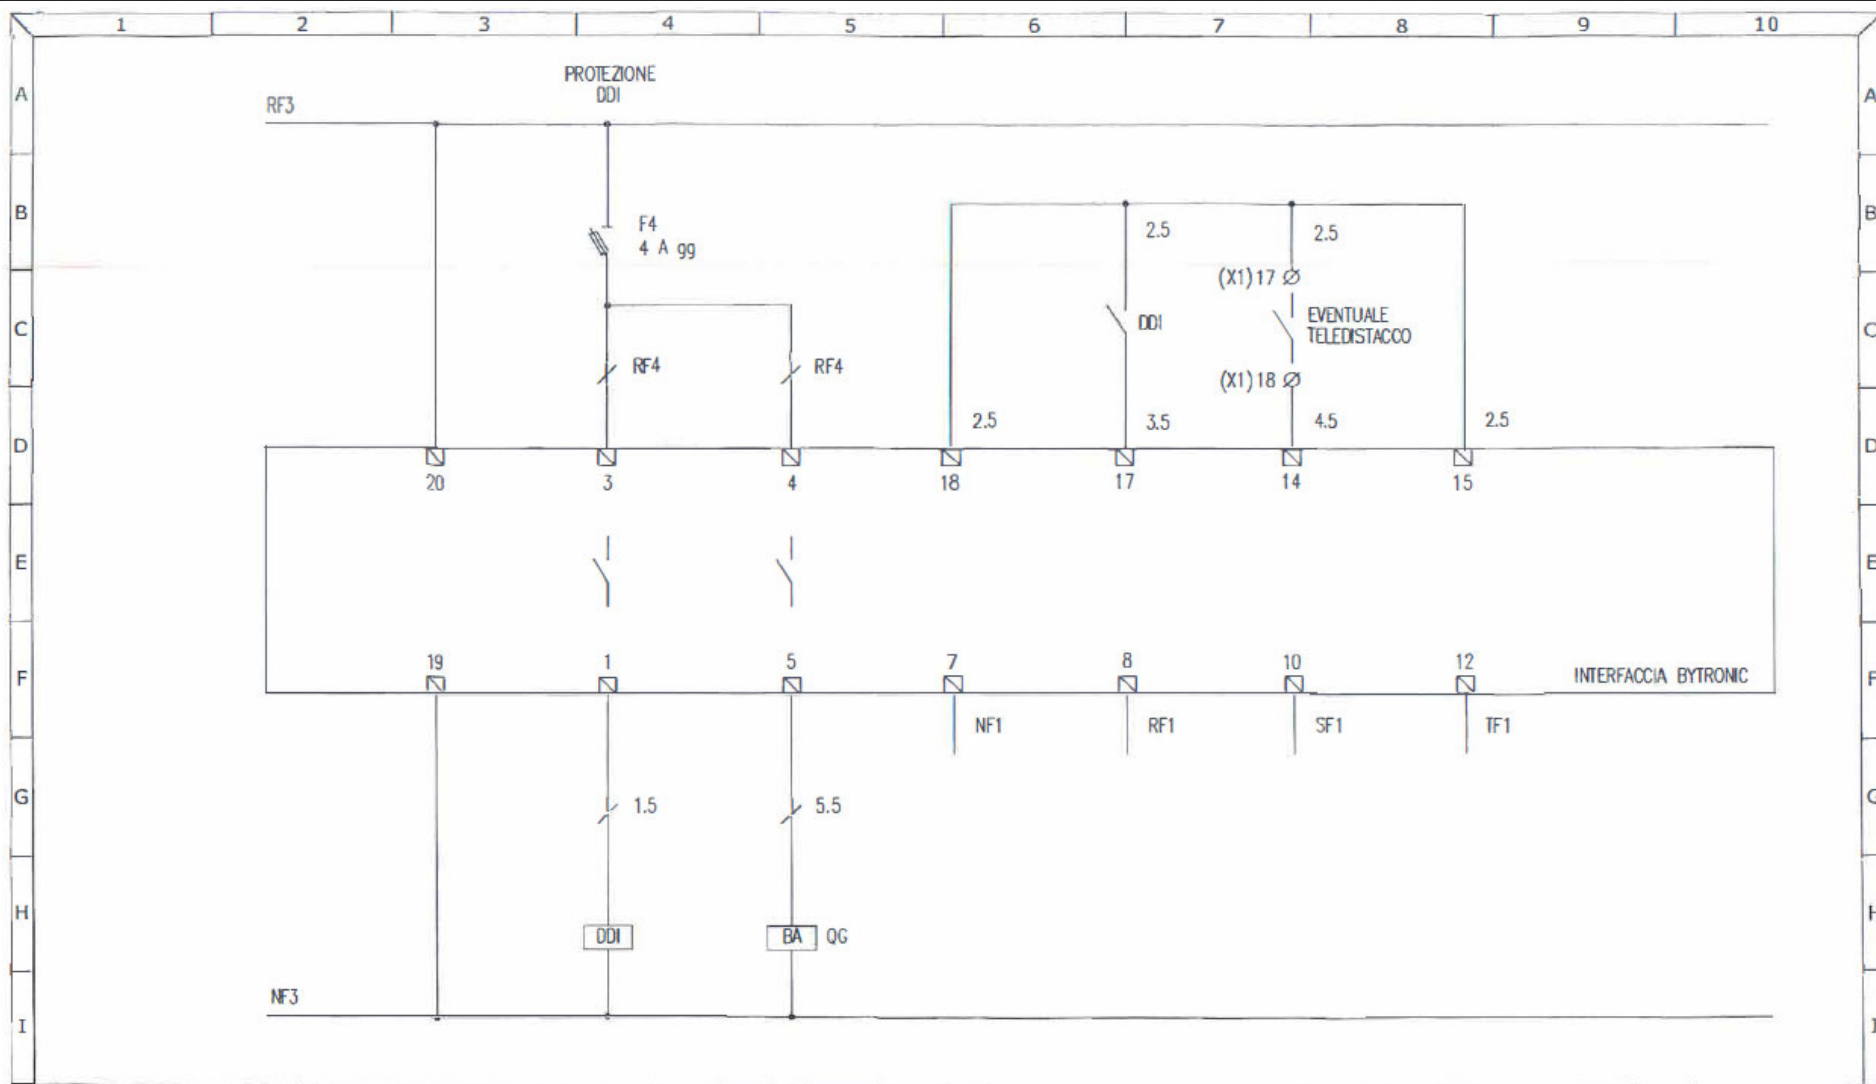

ITALWEBER

ITALWEBER S.p.A.
Via E. Fermi, 40/42
20057 Assago MI - Italia
Tel. ++39-02-93977.1
www.italweber.it

Codice: 7850503T

Data:
15/04/2025

Pagina
6 di 6