

SCHEDA TECNICA

Descrizione	Quadro AC per impianti fotovoltaici di tipo trifase
Potenza impianto	50kW
Numero inverter	1
Tipo interfaccia	BYTRONIC BY2537 - CEI 0-21
Test Report	INCLUSO (test report dell'interfaccia CEI 0-21 realizzato a banco)
UPS	NON INCLUSO (predisposizione per allaccio in morsettiera e protezione con fusibili inclusa)
Cavo utilizzato	FS17
Direttive applicate	2014/35/EU
Norme di riferimento	CEI EN 61439-1, CEI EN 61439-2, CEI 82-25, CEI 0-21

ITALWEBER


ITALWEBER S.p.A.
Via E. Fermi, 40/42
20057 Assago MI - Italia
Tel. ++39-02-93977.1
www.italweber.it

Codice: 7850506T

Data:
15/04/2025

Pagina
1 di 6

DISEGNO E IMMAGINE FRONTE QUADRO

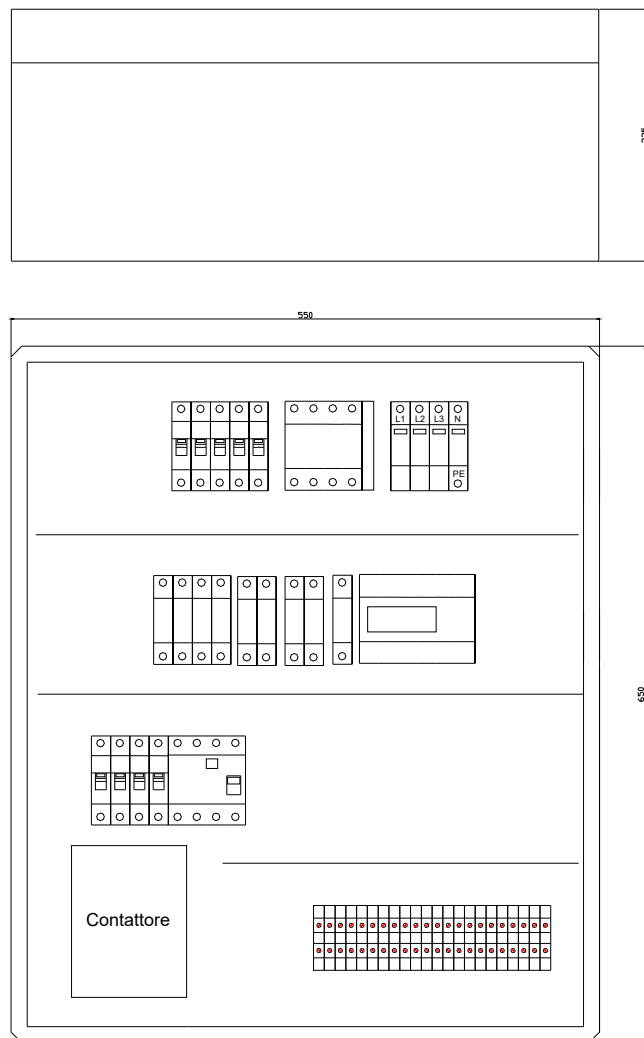

ITALWEBER

ITALWEBER S.p.A.
Via E. Fermi, 40/42
20057 Assago MI - Italia
Tel. ++39-02-93977.1
www.italweber.it

Codice: 7850506T

Data:
15/04/2025

Pagina
2 di 6

ELENCO COMPONENTI UTILIZZATI

Cassa	Quadro da parete in poliestere IP65 con oblò trasparente e dimensioni 650 x 550 x 260 mm	Codice 7580204
	Piastra di fondo isolante	Codice 7570224
	Telaio modulare 100 moduli su 4 file	Codice 7570244
Interfaccia e relative protezioni	CEI 0-21 – Marca: BYTRONIC - Modello BY2537	Codice 7871301
	Protezione 230V: Portafusibile BCH 10x38 2P 32A 690V con 2 fusibili gG da 6A	Codice 2302038
	Protezione bobina DDI: Portafusibile BCH 10x38 1P 32A 690V con 1 fusibile gG da 2A	Codice 2301038
	Protezione 400V: Portafusibile BCH 10x38 3P+N 32A 690V con 3 fusibili gG 1A	Codice 2303138
Dispositivo di interfaccia (DDI)	Contattore modulare 4P 4NA 95A AC3 – Marca: LOVATO	Codice BF95T4A230
	Contatto ausiliario 1NA+1NC – Marca: LOVATO	Codice BFX1211
Protezione inverter (DDG)	Interruttore magnetotermico 3P+N C100A 15kA – Marca: ETI	Codice 2136732
	Interruttore differenziale puro 4P 100A tipo A 300mA – Marca: ETI	Codice 2061885
Protezione sovratensioni	Scaricatore trifase classe II – Tipo 3+1	Codice 2441540N
Protezione UPS	Portafusibile BCH 10x38 2P 32A 690V con 2 fusibili gG da 6A	Codice 2302038
Generale quadro	Interruttore magnetotermico 3P+N C100A 15kA – Marca: ETI	Codice 2136732
Rincalzo	Bobina di sgancio a lancio di corrente 110-415V	Codice 2159321
Morsettiera	Numerata	

ITALWEBER


ITALWEBER S.p.A.
Via E. Fermi, 40/42
20057 Assago MI - Italia
Tel. ++39-02-93977.1
www.italweber.it

Codice: 7850506T

Data:
15/04/2025

Pagina
3 di 6

SCHEMA ELETTRICO UNIFILARE – Pag. 1

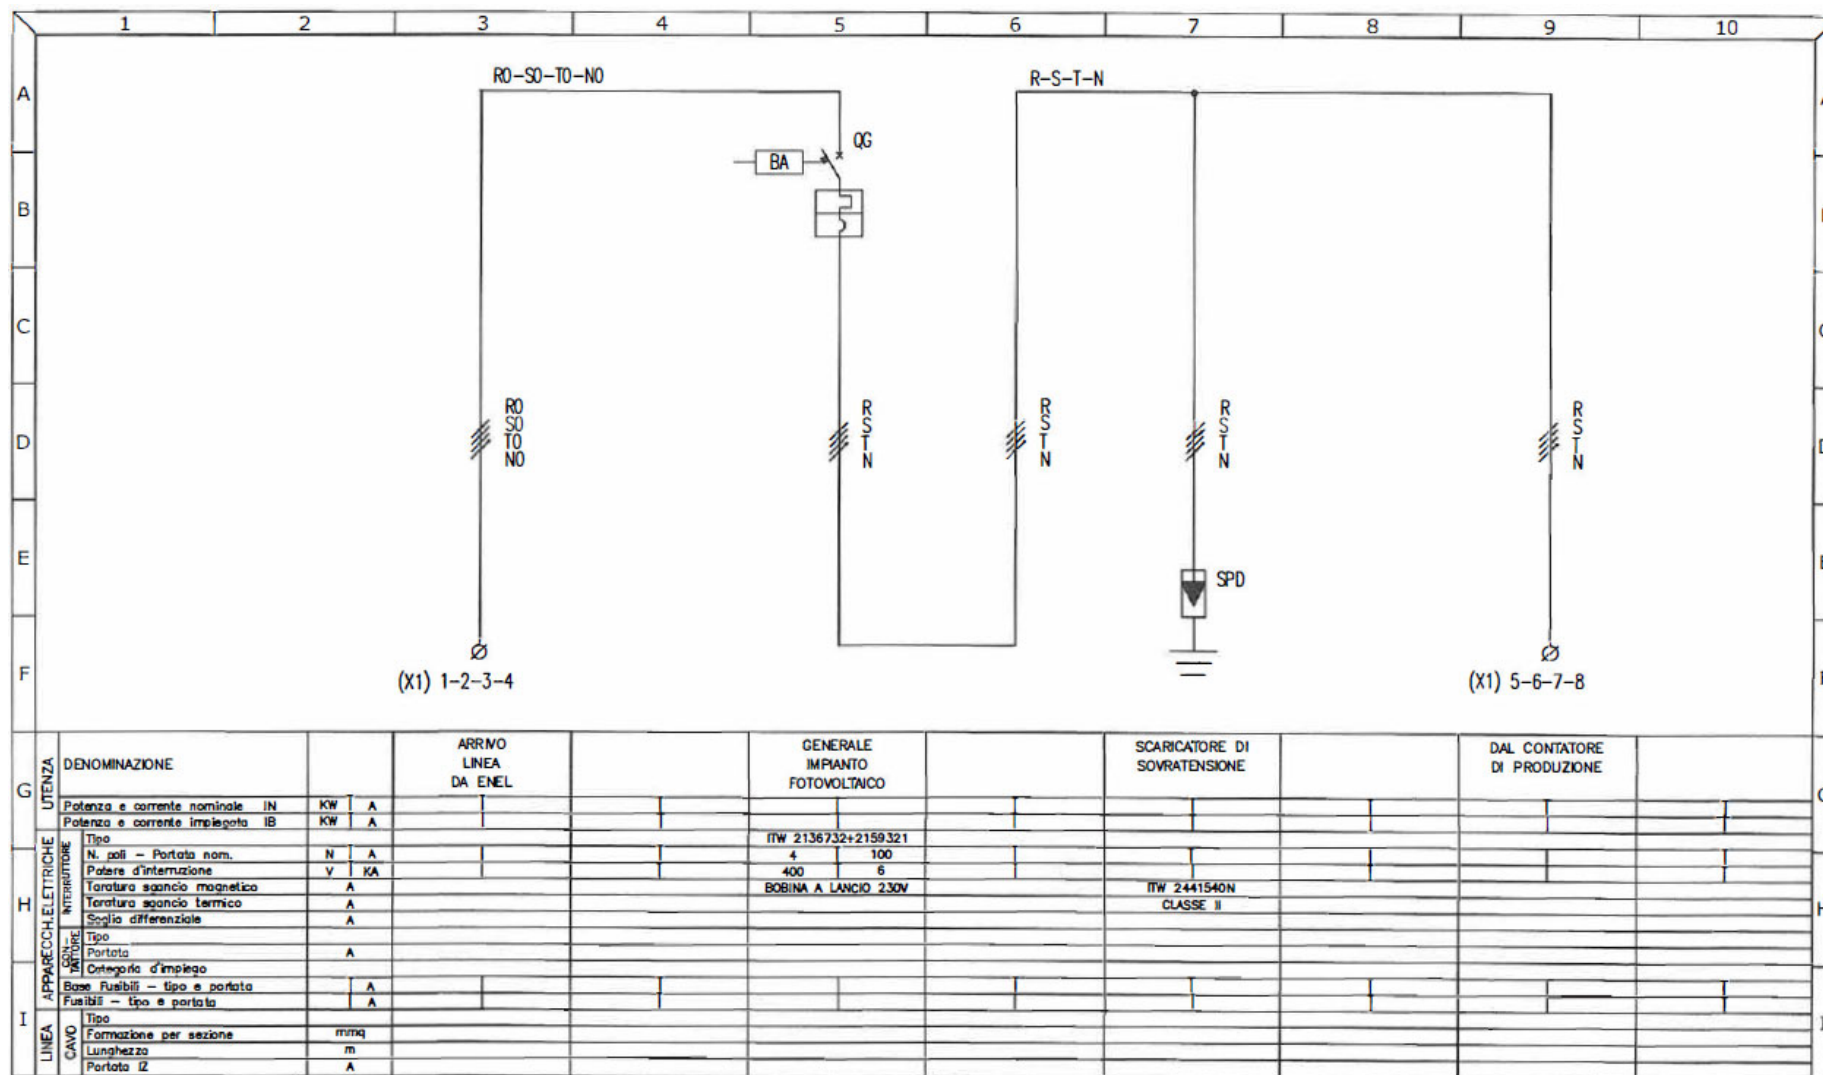

ITALWEBER


ITALWEBER S.p.A.
Via E. Fermi, 40/42
20057 Assago MI - Italia
Tel. ++39-02-93977.1
www.italweber.it

Codice: 7850506T

Data:
15/04/2025

Pagina
4 di 6

SCHEMA ELETTRICO UNIFILARE – Pag. 2

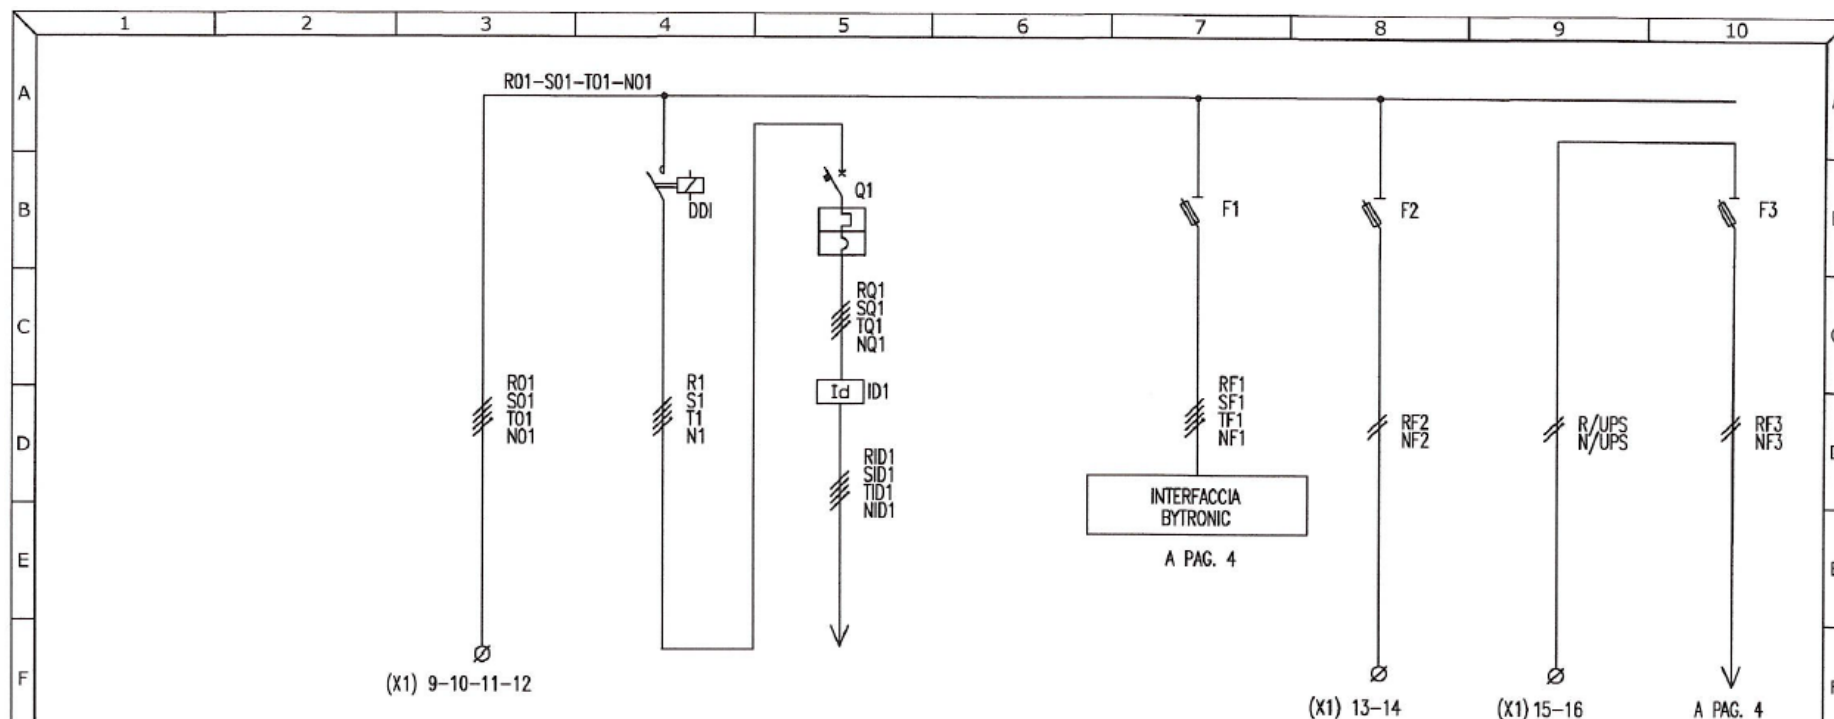

UTENZA	DENOMINAZIONE		AL CONTATORE DI PRODUZIONE		INVERTER 1		PROTEZIONE VOLTMETRICA BYTRONIC	ALL' UPS	DALL' UPS	PROTEZIONE AUSILIARI (ALIMENTAZIONE INTERFACCIA BYTRONIC)
	Potenza e corrente nominale IN	KW	A							
	Potenza e corrente impiegata IB	KW	A							
	Tipo									
	N. poli – Portata nom.	N	A							
	Potere d'interruzione	V	KA							
	Taratura sgancio magnetico	A								
	Taratura sgancio termico	A								
	Soglia differenziale	A								
	Tipo									
	Portata	A								
	Categoria d'impiego									
	Base Fusibili – tipo e portata	A								
	Fusibili – tipo e portata	A								
	Tipo									
	Formazione per sezione	mmq								
	Lunghezza	m								
	Portata IZ	A								

ITALWEBER


ITALWEBER S.p.A.
Via E. Fermi, 40/42
20057 Assago MI - Italia
Tel. ++39-02-93977.1
www.italweber.it

Codice: 7850506T

Data:
15/04/2025

Pagina
5 di 6

SCHEMA ELETTRICO UNIFILARE – Pag. 3

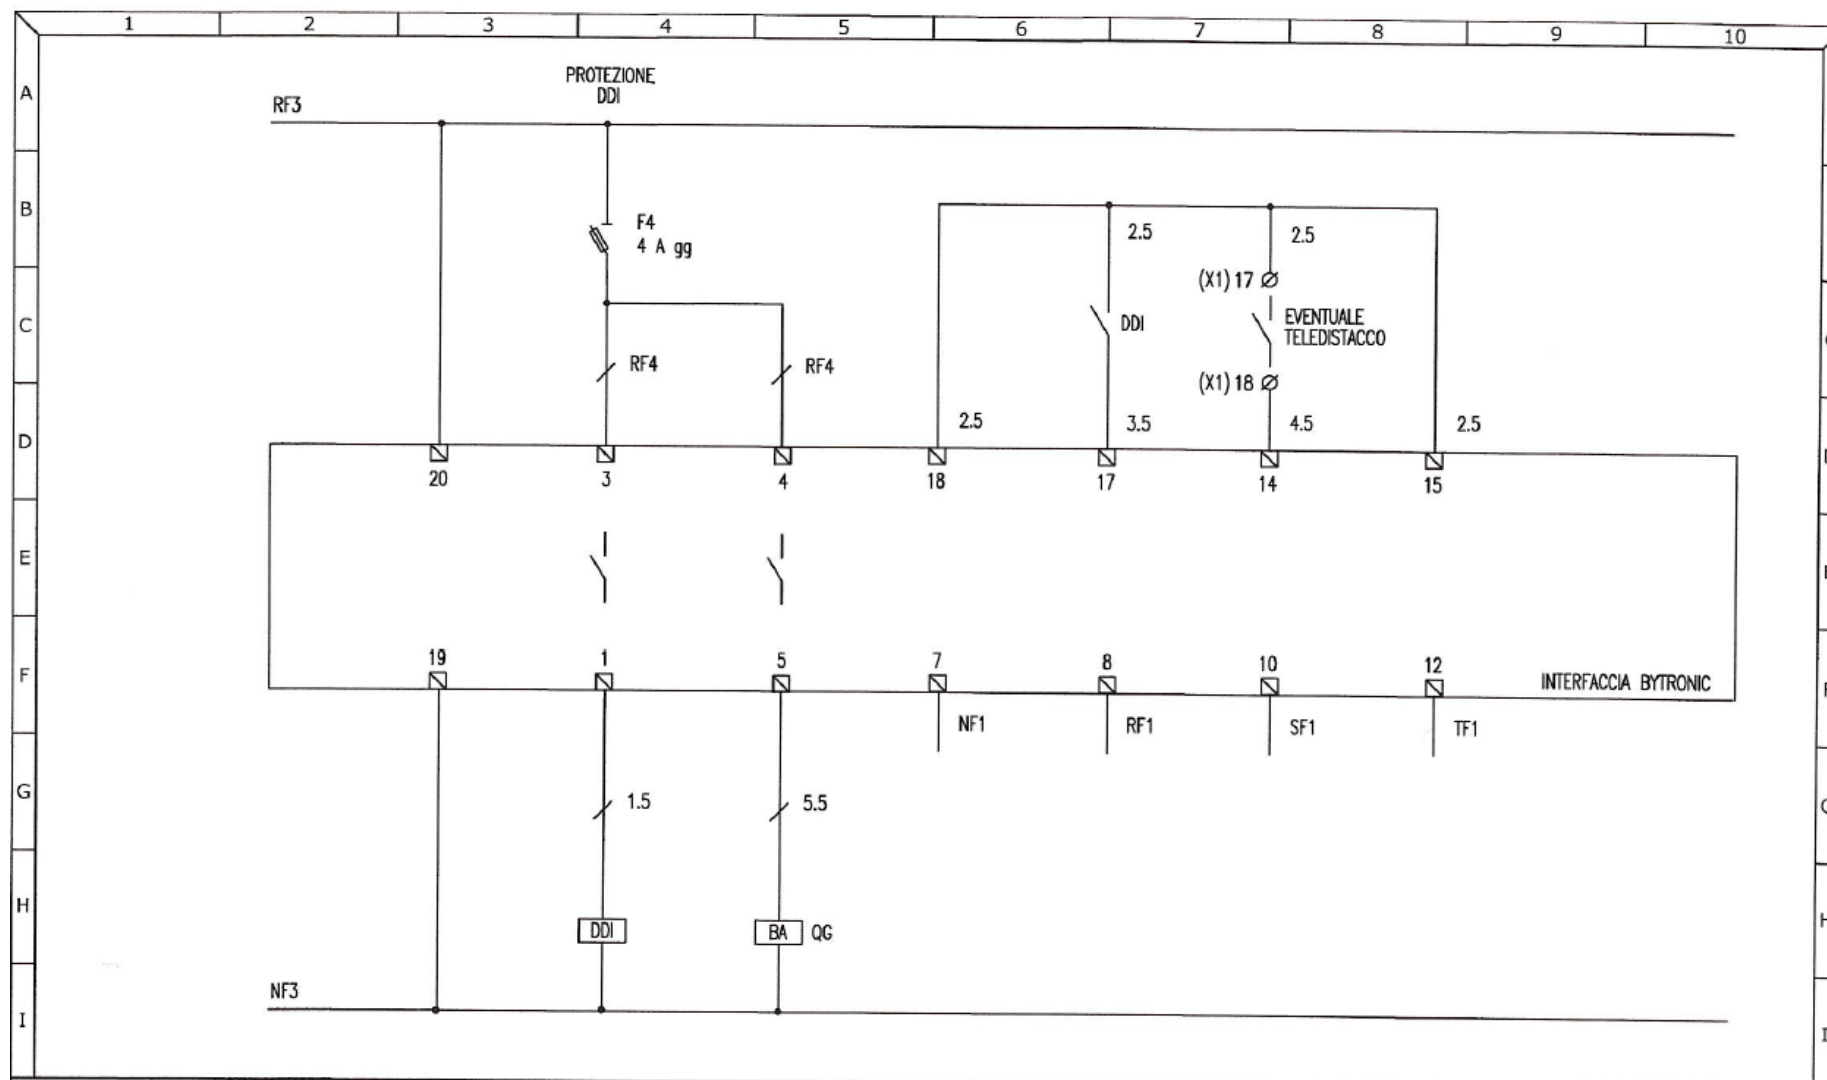

ITALWEBER

ITALWEBER S.p.A.
Via E. Fermi, 40/42
20057 Assago MI - Italia
Tel. ++39-02-93977.1
www.italweber.it

Codice: 7850506T

Data:
15/04/2025

Pagina
6 di 6